



SEDESOL

DIRECCION GENERAL DEL PATRIMONIO INMOBILIARIO FEDERAL
DIRECCION DEL REGISTRO Y CATASTRO DE LA PROPIEDAD FEDERAL
SUBDIRECCION DEL CATASTRO DE LA PROPIEDAD FEDERAL

35

DIAGONAL 20 DE NOVIEMBRE

PLAZA DE TLAXCOAQUE

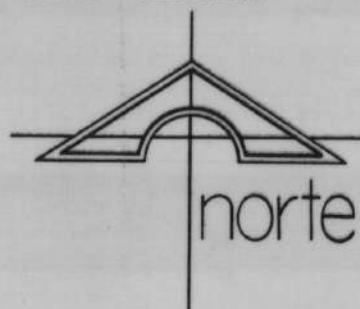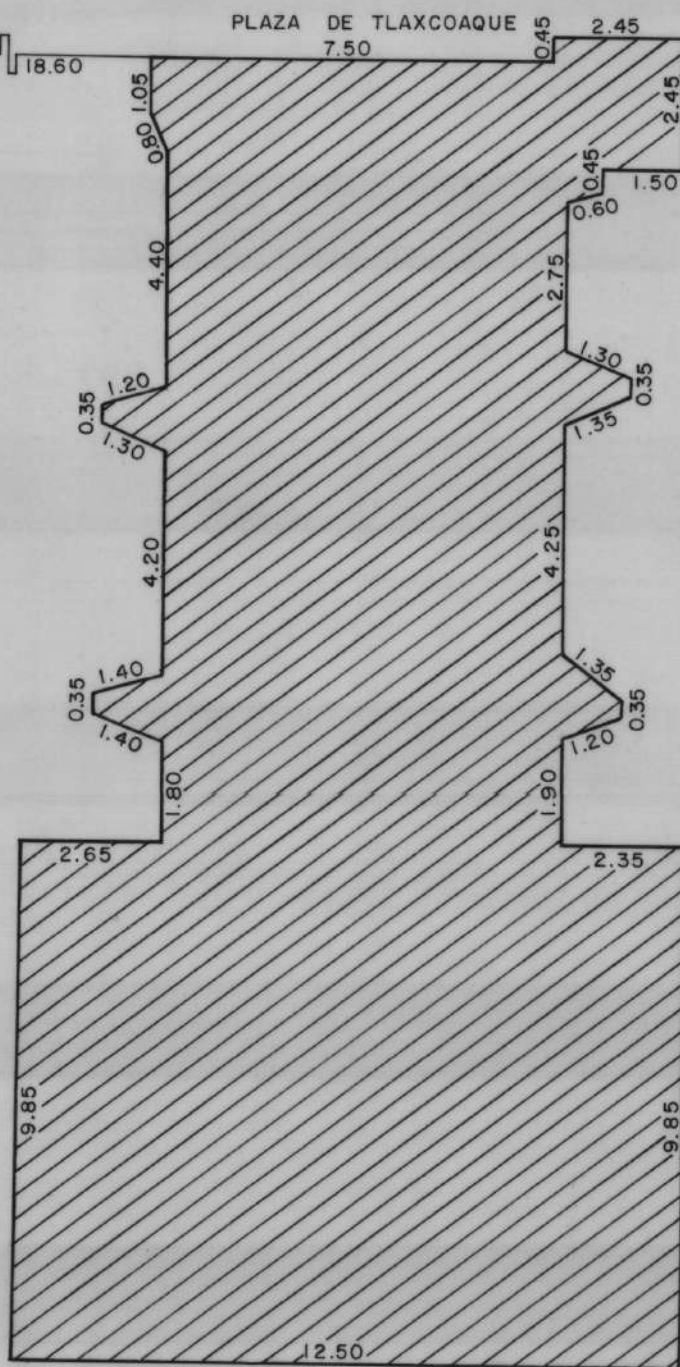

PLAZA DE TLAXCOAQUE

0 1 2 5 10 mts.

ESCALA GRAFICA



LOCALIZACION

DIRECTOR DEL REGISTRO Y CATASTRO

ING. LUIS PACZKA SANCHEZ

SUBDIRECTOR DE CATASTRO

ING. ISIDORO LLERA PENSADO

JEFE DEL DEPARTAMENTO

ING. LENIN ZABRE RAMIREZ

JEFE DE LA OFICINA

CLASIFICACION: Urbano ☒ Rustico ☐

Region 1 Manzana 113 Predio

UBICACION: Calle PLAZA TLAXCOAQUE

No. S/N Colonia CENTRO

LOCALIDAD DELEG. CUAUHTEMOC

ENTIDAD DISTRITO FEDERAL

DENOMINACION INMACULADA CONCEPCION

USO CULTO RELIGIOSO TLAXCOAQUE

AREAS

CUBIERTA 243.77 m2

DESCUBIERTA

TOTAL 243.77 m2

ESCALA 1 : 125

LEVANTO A. A. E

DIBUJO R. M. A.

REVISO

PLANO

ORIGINAL ☒

CALCA ☐

MODIFICADO ☐

FECHA AGO/92

PLANO No. DRC-200-92

EXP. No. 24489

6